


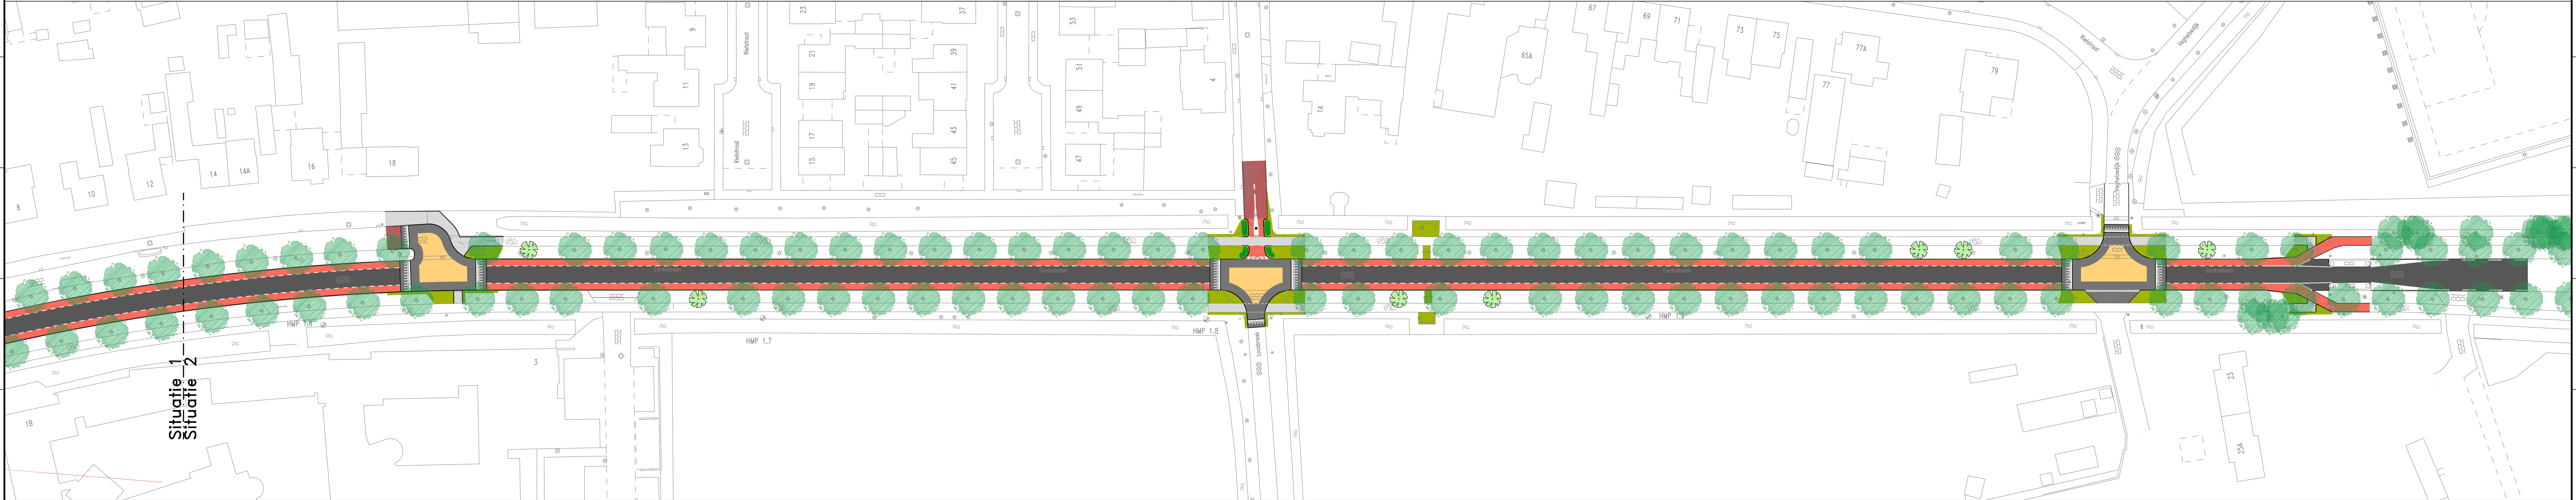


Situatie 1



Situatie 2

- Legenda**
- rijbaan asfalt
 - rijbaan elementen
 - fietsuggestiestrook
 - glinsterasfalt
 - trotoir
 - bestrating plein
 - gras
 - beplanting
 - haag

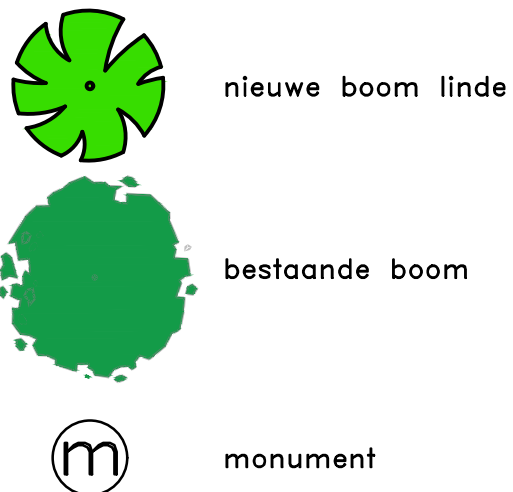

alle maten in m, materiaalmaten in mm
hoogtenaten in m t.o.v. N.A.P.

versie	datum	wijziging	gemaakt	bewerkt	vergeven

opdrachtnemer: Megaborn Postbus 56 4100 BR Waddinxveen tel. 077-544 09 99 fax. 077-547 98 48 www.megaborn.com	opdrachtgever: Gemeente Schijndel Markt 20 5402 NG Schijndel tel. 077-544 09 99 fax. 077-547 98 48 www.schijndel.nl
--	--

werk: Herinrichting Wijboschweg en Eerdsebaan	tekening: 1 van 1
onderdeel: Nieuwe situatie	formaat: A0 schaal: 1:500
projectfase: Presentatie	status: concept

gemaakt: MGr	bewerkt: EAr	vergeven:
datum: 23-03-2016	datum: 23-03-2016	datum:
tekeningnummer: GSd1504	bewerkingsnummer: 2016-01	tekeningnummer: GSd1504-501a